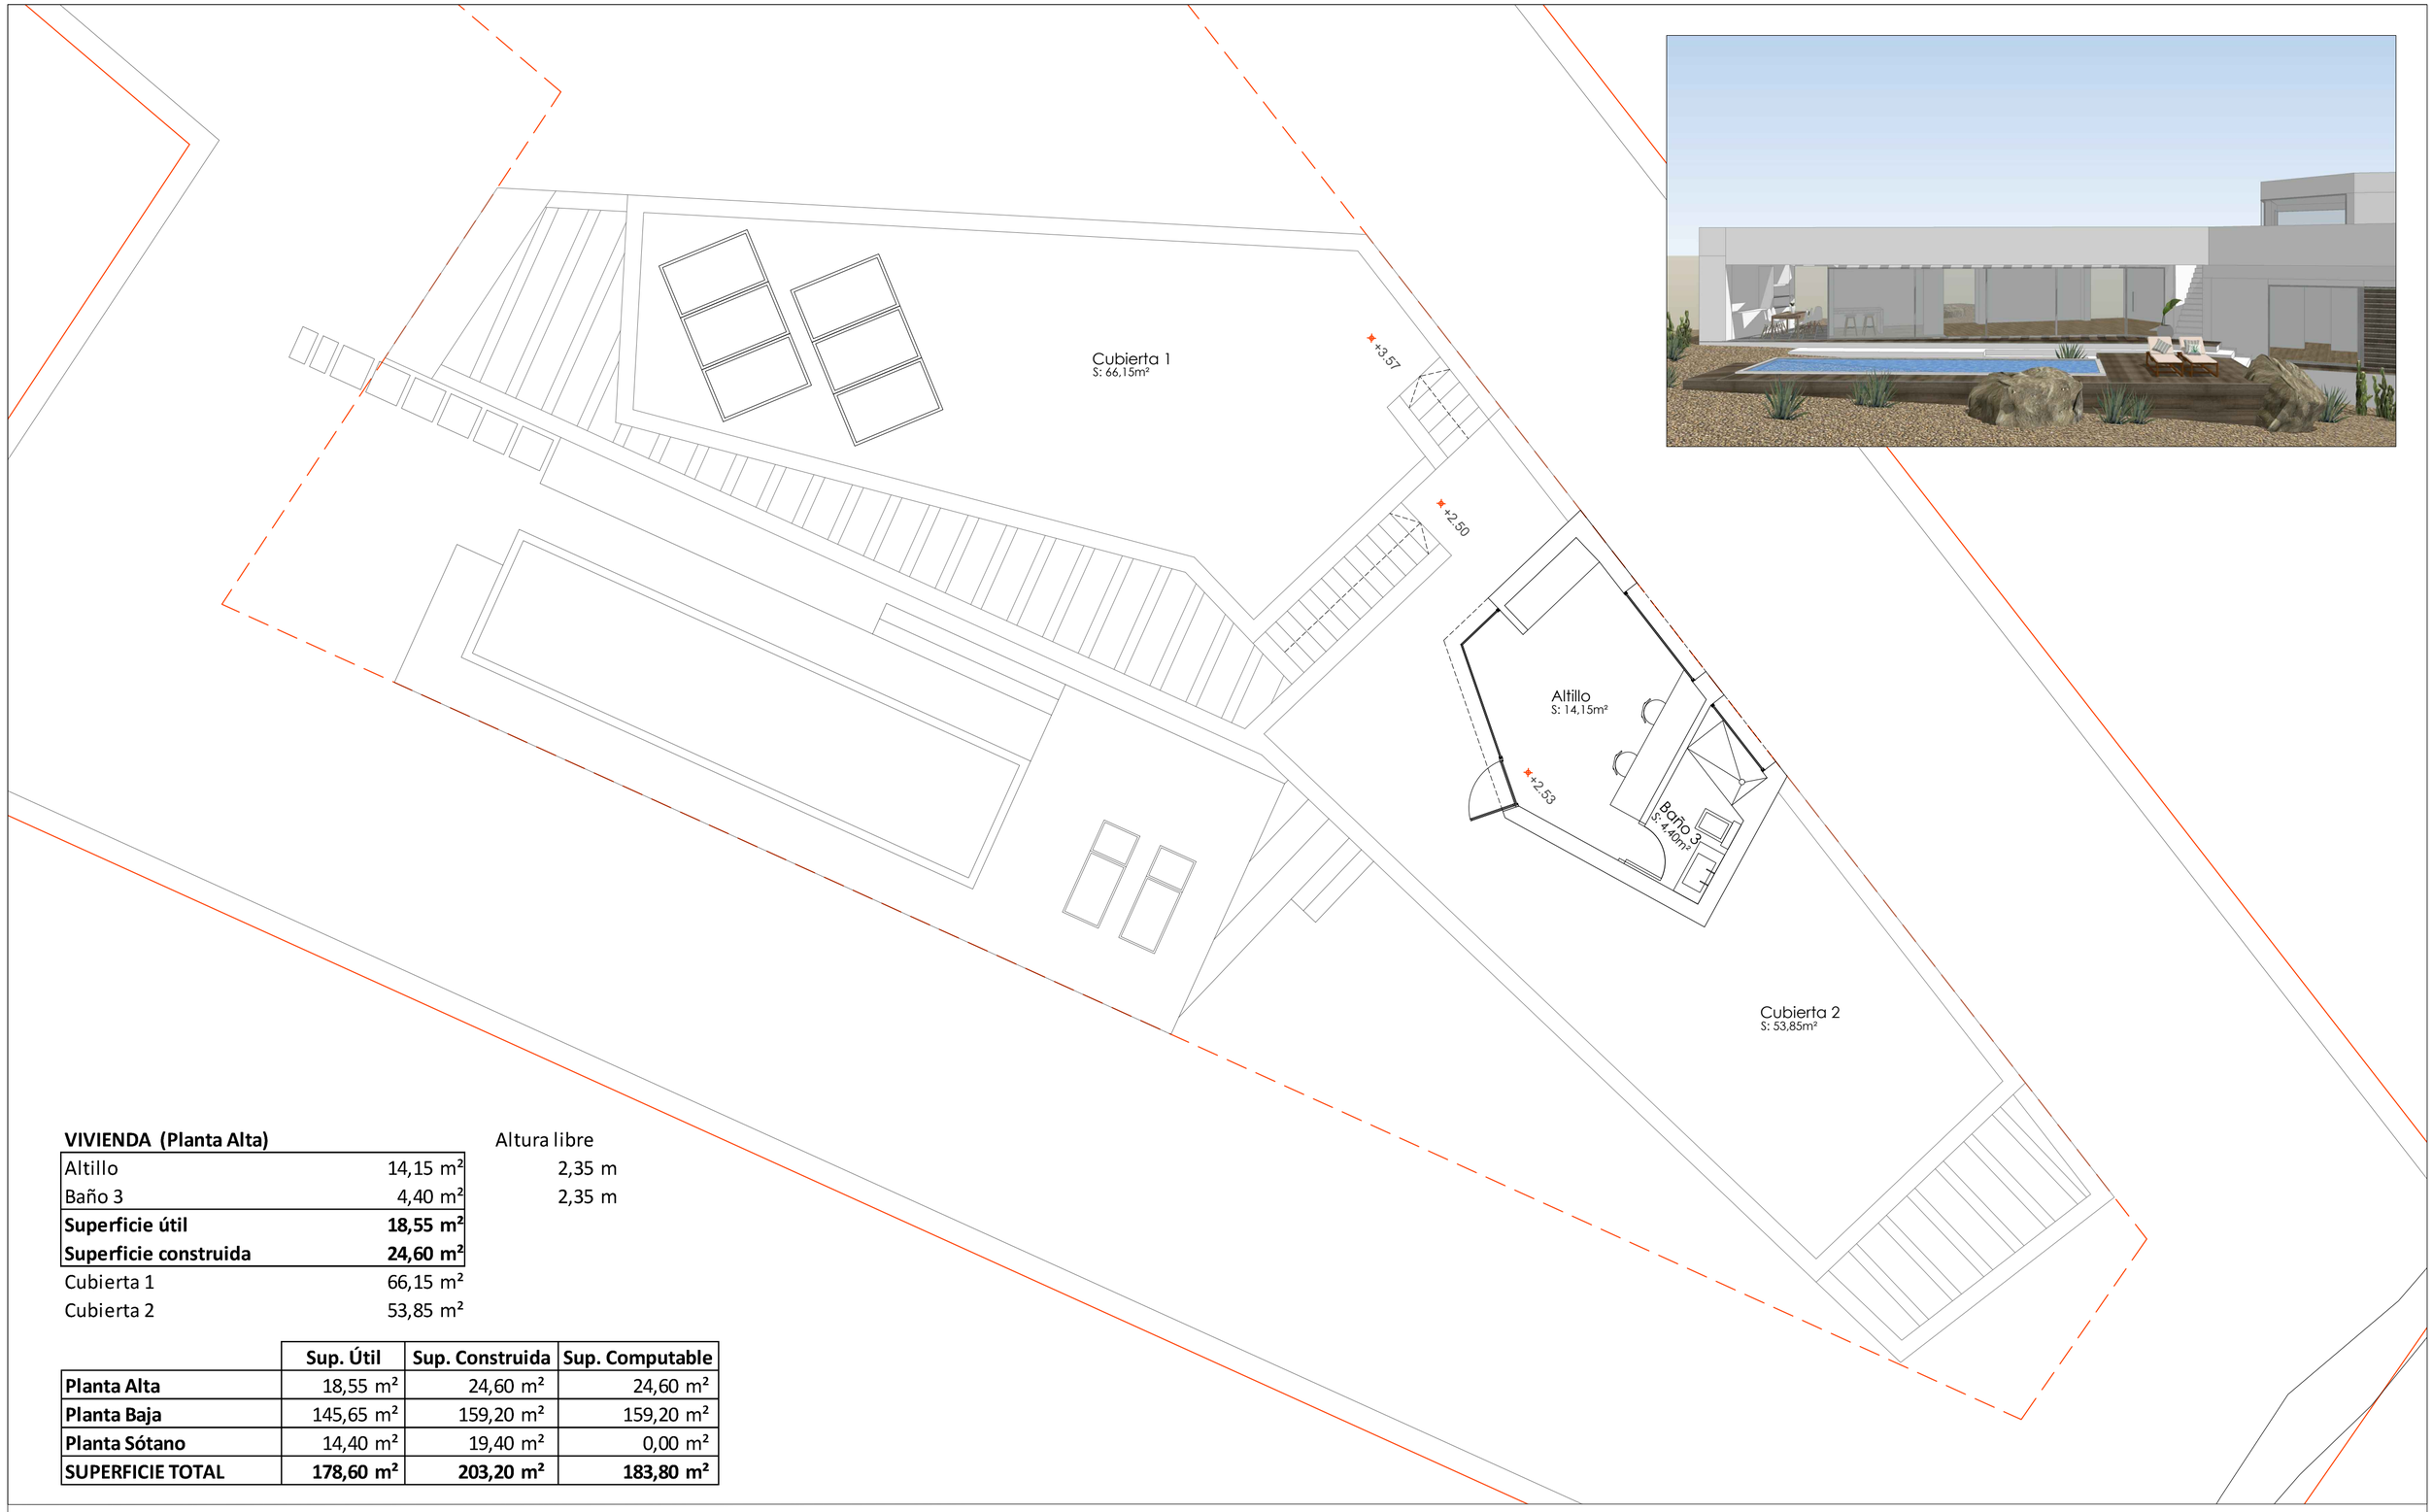

VIVIENDA (Planta Alta)

		Altura libre
Altillo	14,15 m²	2,35 m
Baño 3	4,40 m²	2,35 m
Superficie útil	**18,55 m²**	
Superficie construida	**24,60 m²**	
Cubierta 1	66,15 m²	
Cubierta 2	53,85 m²	

	Sup. Útil	Sup. Construida	Sup. Computable
Planta Alta	18,55 m²	24,60 m²	24,60 m²
Planta Baja	145,65 m²	159,20 m²	159,20 m²
Planta Sótano	14,40 m²	19,40 m²	0,00 m²
SUPERFICIE TOTAL	**178,60 m²**	**203,20 m²**	**183,80 m²**

nota:

No escalar los dibujos. Cualquier discrepancia debe ser comunicada de inmediato a la direccion facultativa. Todas las medidas deben ser comprobadas en obra con anterioridad a la realizacion de culaquier trabajo.

1. LAS INDICACIONES DE LOS ARQUITECTOS, INGENIEROS, ESPECIALISTAS Y TECNICOS DE ELECTRICIDAD E INSTALACIONES DEBEN SER RESPETADAS POR LA CONSTRUCTORA.

2. ESTE PLANO DEBE ENTENDERSE COMO UNA PARTE DEL CONJUNTO DE PLANOS MEDICIONES, CALCULOS Y MEMORIA PARA MAYOR DETALLE Y ACLARACIONES.

3. TODO CAMBIO TIENE QUE SER APROBADO POR LA DIRECCION FACULTATIVA.

imagen

revisiones

rev	fecha	comentarios	autor	revisado

observaciones

cliente

---

arquitectos

Daniel Padrón & asociados
ARQUITECTOS
CIF B-35649785

Daniel Padrón Hernández col. nº 2597

Fuerteventura
estudio@danielpadron.es

Spain Address
Sócrates 7, bajo esquina Platón
CP35600, Puerto del Rosario, Spain
T. +34 928 533368
Fax. +34 928 532273
M. 679 980505

proyecto
VIVIENDA UNIFAMILIAR AISLADA + PISCINA EN LAJARES

emplazamiento
C/ LA CANCELA, POLÍGONO 1, PARCELA 319, LAJARES, T.M. LA OLIVA, FUERTEVENTURA, ISLAS CANARIAS

categoría: ARQUITECTURA

familia: PLANTA ALTA

título: DISTRIBUCIÓN Y SUPERFICIES

expediente personal: 01_23

" El presente documento es copia de su original del que es autor el Arquitecto D. Daniel Padrón Hernández . Su utilización total o parcial, así como cualquier reproducción o cesión a terceros, requerirá la previa autorización expresa de su autor, quedando en todo caso prohibida cualquier modificación unilateral del mismo"

fecha | fase | escala 1:75

número: A02 | rev

© Daniel Padrón y Asociados Arquitectos S.L.
All rights reserved, including but not limited to The Copyright, Designs and Patents Act 1988